
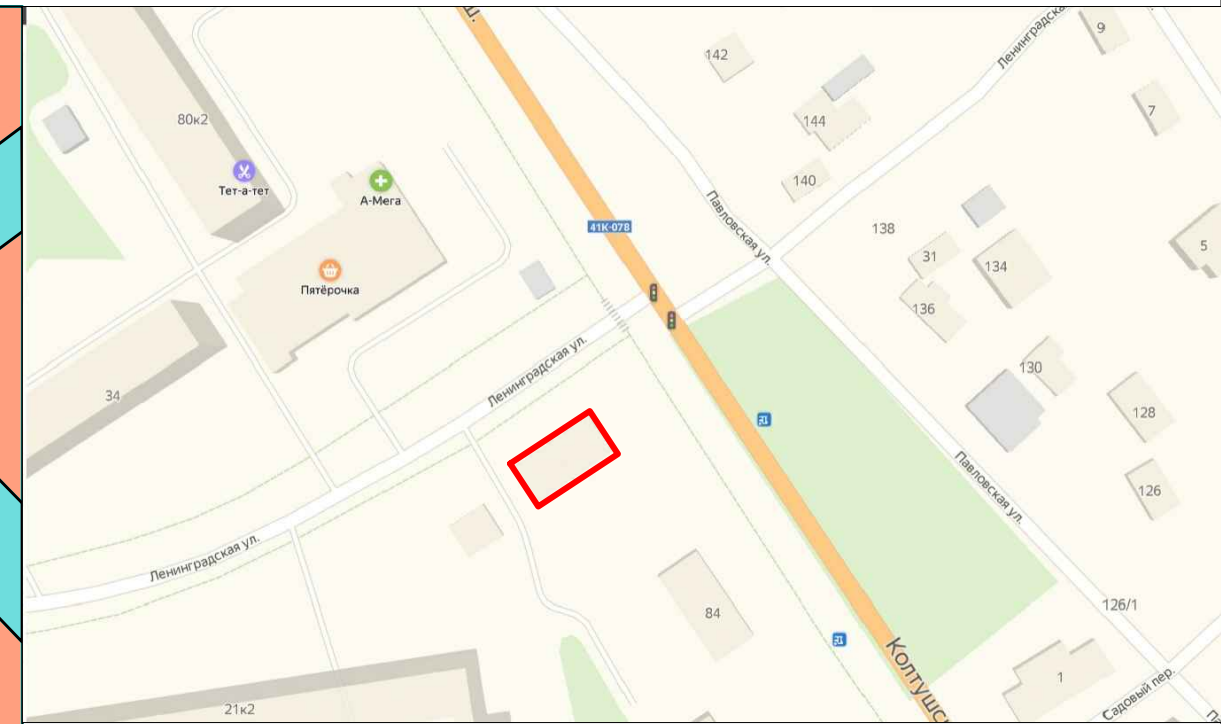


# Ситуационная схема земельного участка

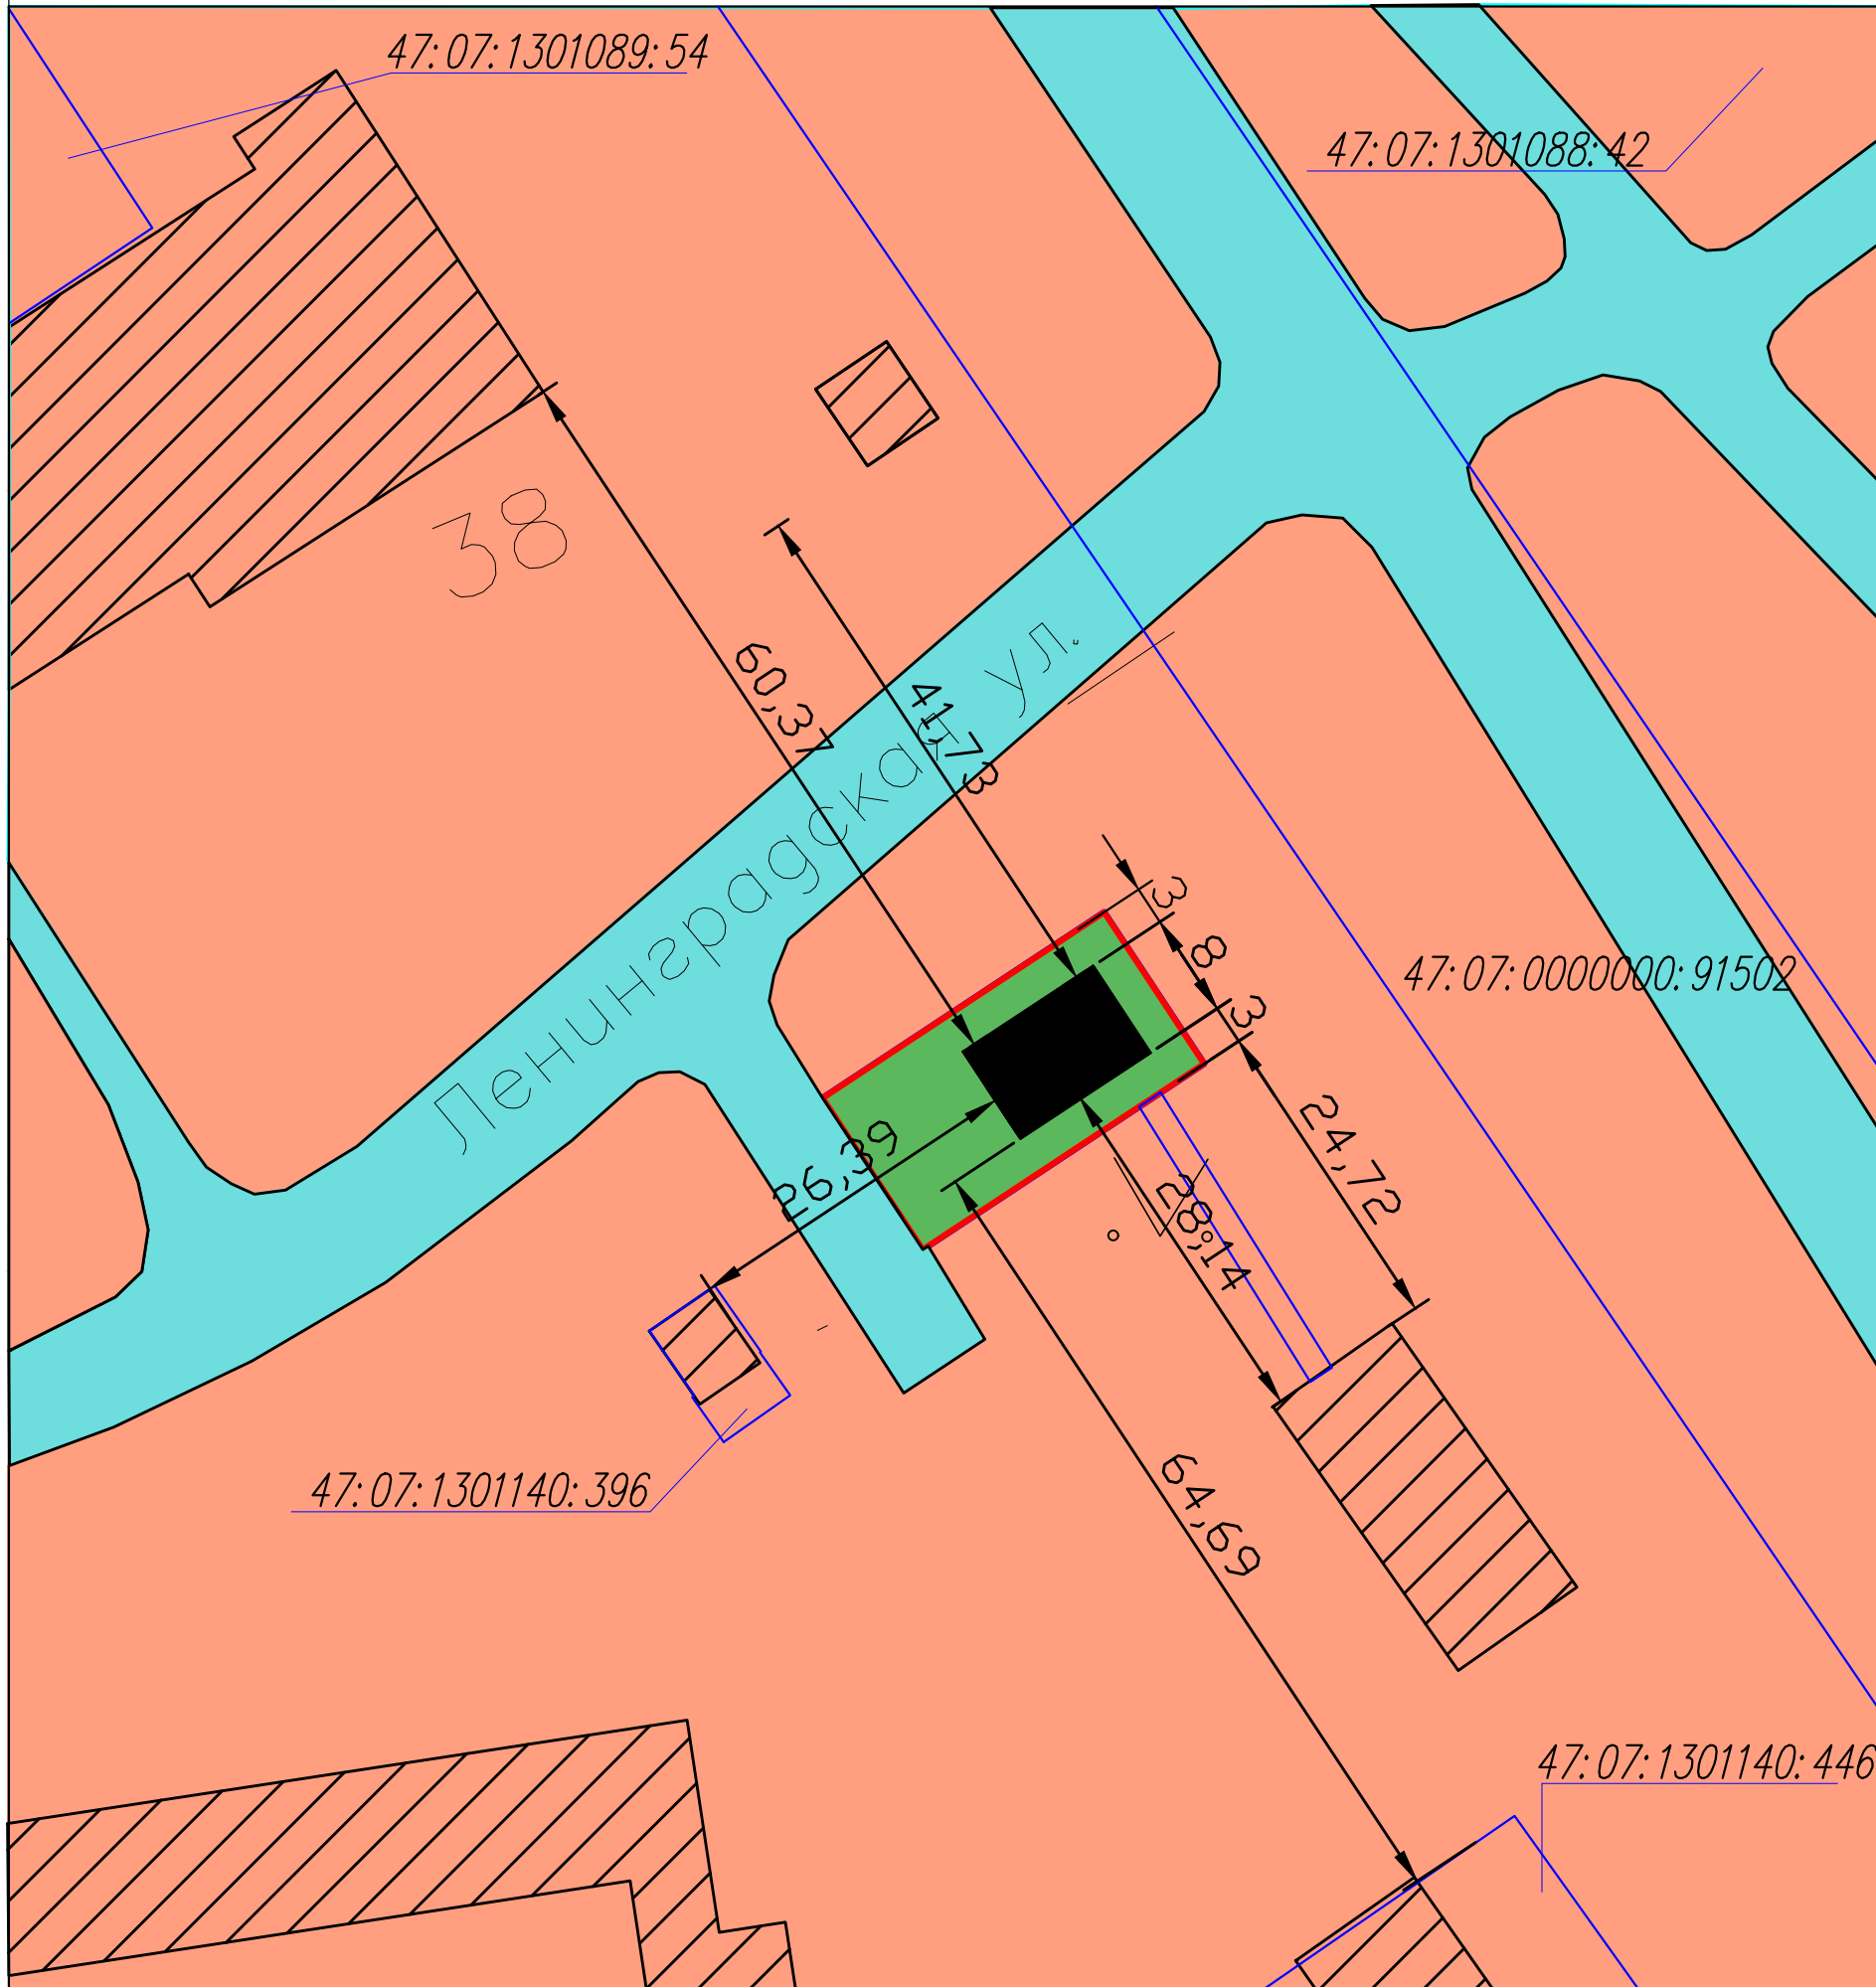

## Условные обозначения:

Условный знак	Наименование
	Зона жилой застройки
	Дороги, проезды
	Проектируемое здание
	Существующие объекты капитального строительства
	Рассматриваемый земельный участок 47:07:1301143:6

ИЗМ.					ПЗУ					Адрес: Ленинградская обл., Всеволожский район, Всеволожское городское поселение, г. Всеволожск, ул. Ленинградская, д. 29		
Изм.	Кол. уч.	Лист	№ док.	Подпись	Дата	Объект общественного питания			Стадия	Лист	Листов	
									П			
Ситуационная схема земельного участка						Проектная организация						